



# schéma řešených území změna č. 1 územního plánu Světce

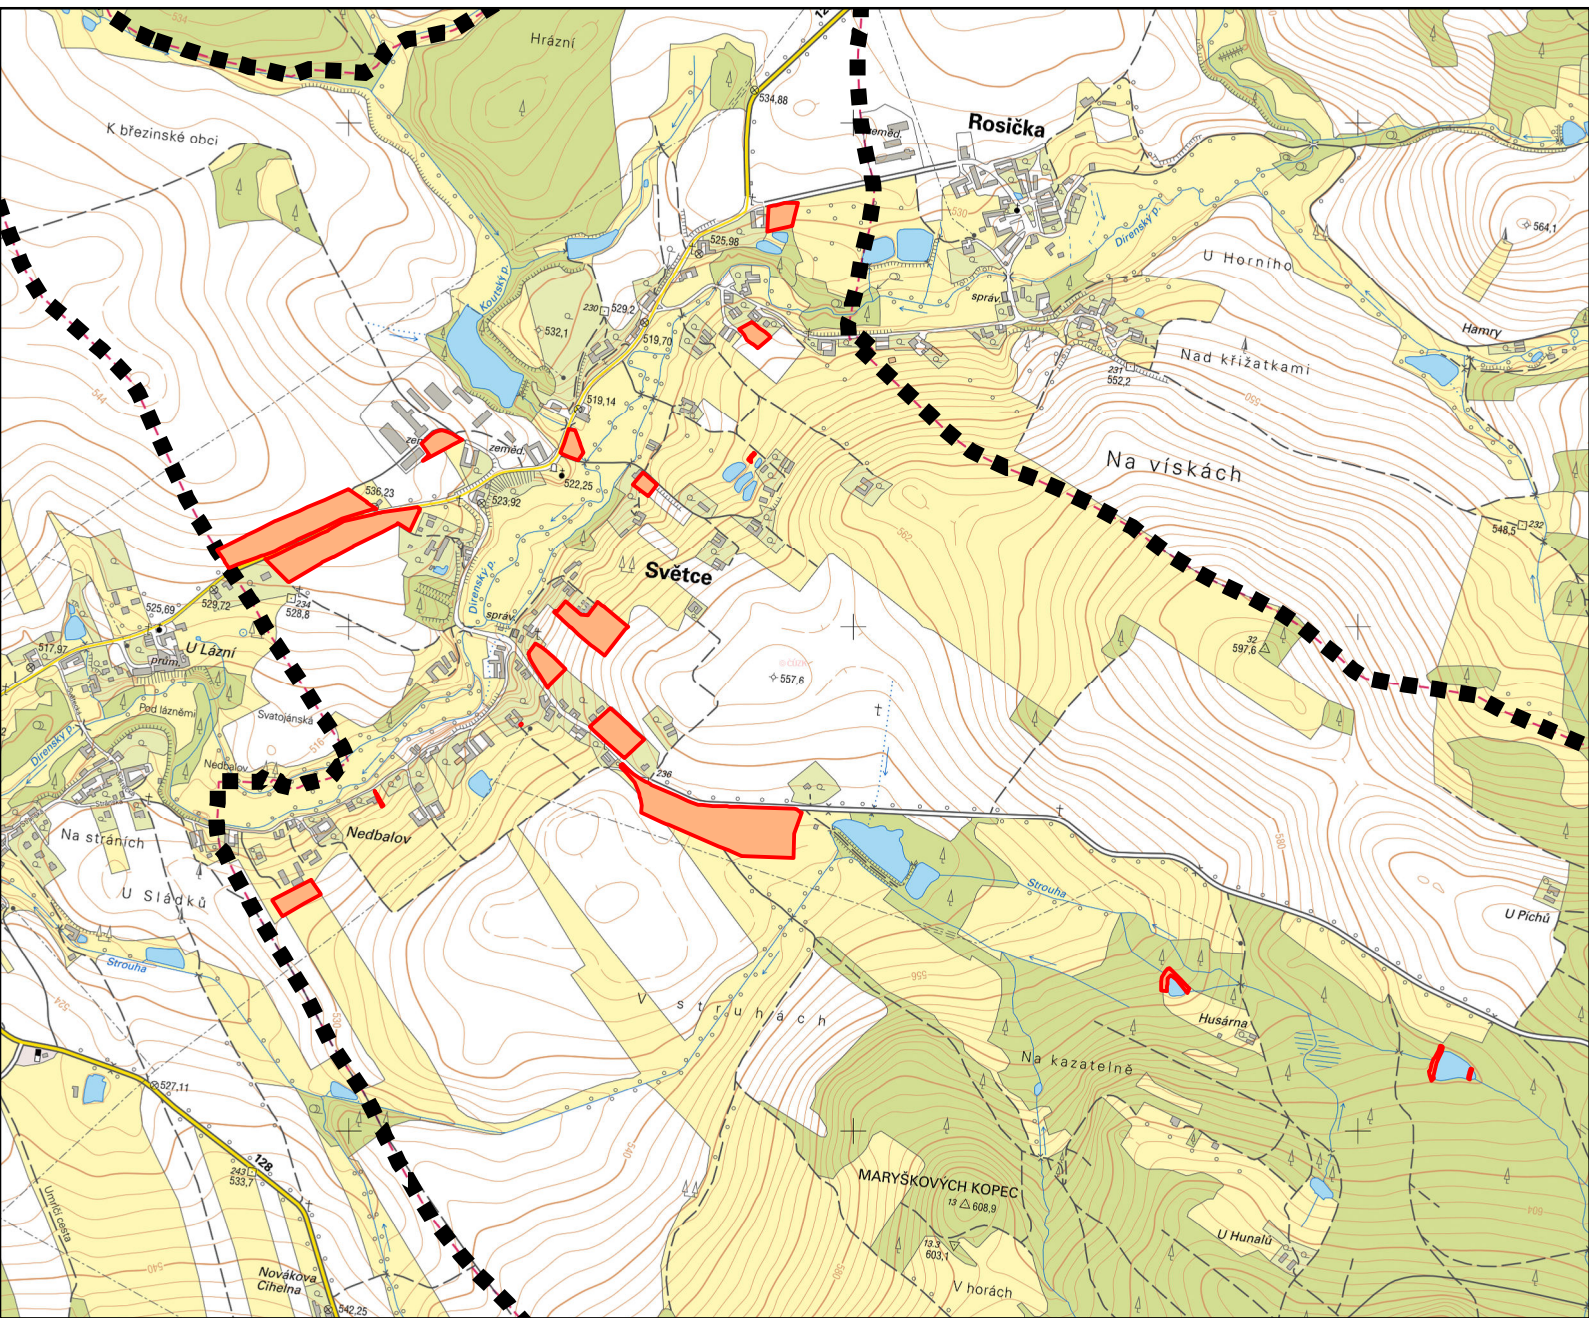

## legenda

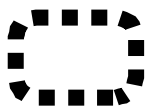

správní území



řešená území změny

### Jitka Smítková

Vlastiboř 21, 392 01 Soběslav

datum vyhotovení: říjen 2024

vypracoval:

**Jitka Smítková**  
**Vlastimil Smítka**

odpovědný projektant:

**Vlastimil Smítka**

číslo paré:

razítko projektant



měřítko 1:15 000