Obec Světce

Světce 15, 378 21 Kardašova Řečice, okr. Jindřichův Hradec

tel. 777026384, IČ: 00666921, DIČ: CZ00666921

Ve Světcích dne 11.3.2020

Obec Světce zveřejňuje ve smyslu ustanovení § 39 odst.1 zákona č.128/2000 Sb., o obcích (obecní zřízení), v platném znění

Z Á M Ě R

PRODAT

Část pozemku p.č. 855/25 v k.ú. Světce o výměře 523 m2, druh pozemku: ostatní plocha

- kupní cena činí částku v minimální výši 30,- Kč za 1 m2
- zájemci mohou svou písemnou žádost předat na obecním úřadě (úřední hodiny ¨každou středu od 17.30-19.00 hod) či zaslat poštou na adresu: Obec Světce, Světce 15, 378 21 Kardašova Řečice


Zdeněk Turek
starosta

Vyvěšeno na úřední desce: 11.3.2020

Sejmuto z úřední desky: 27.3.2020

VÝKAZ DOSAVADNÍHO A NOVÉHO STAVU ÚDAJŮ KATASTRU NEMOVITOSTÍ

Dosavadní stav					Nový stav						Porovnání se stavem evidence právních vztahů					
Označení pozemku parc. číslem	Výměra parcely		Druh pozemku / Způsob využití		Označení pozemku parc. číslem	Výměra parcely		Druh pozemku / Způsob využití	Typ stavby	Způs. určení výměr	Díl přechází z pozemku označeného v		Číslo listu vlastnictví	Výměra dílu		Označení dílu
	ha	m²				ha	m²				katastru nemovitostí	dřívější poz. evidenci		ha	m²	
855/2		24 00	ostat. pl. / ostat.komunikace		855/2		18 13	ostat. pl. / ostat.komunikace		0	855/2		10001		18 13	
					855/24		64	ostat. pl. / jiná plocha		0	855/2		10001		64	
					855/25		5 23	ostat. pl. / jiná plocha		0	855/2		10001		5 23	
		24 00					24 00									

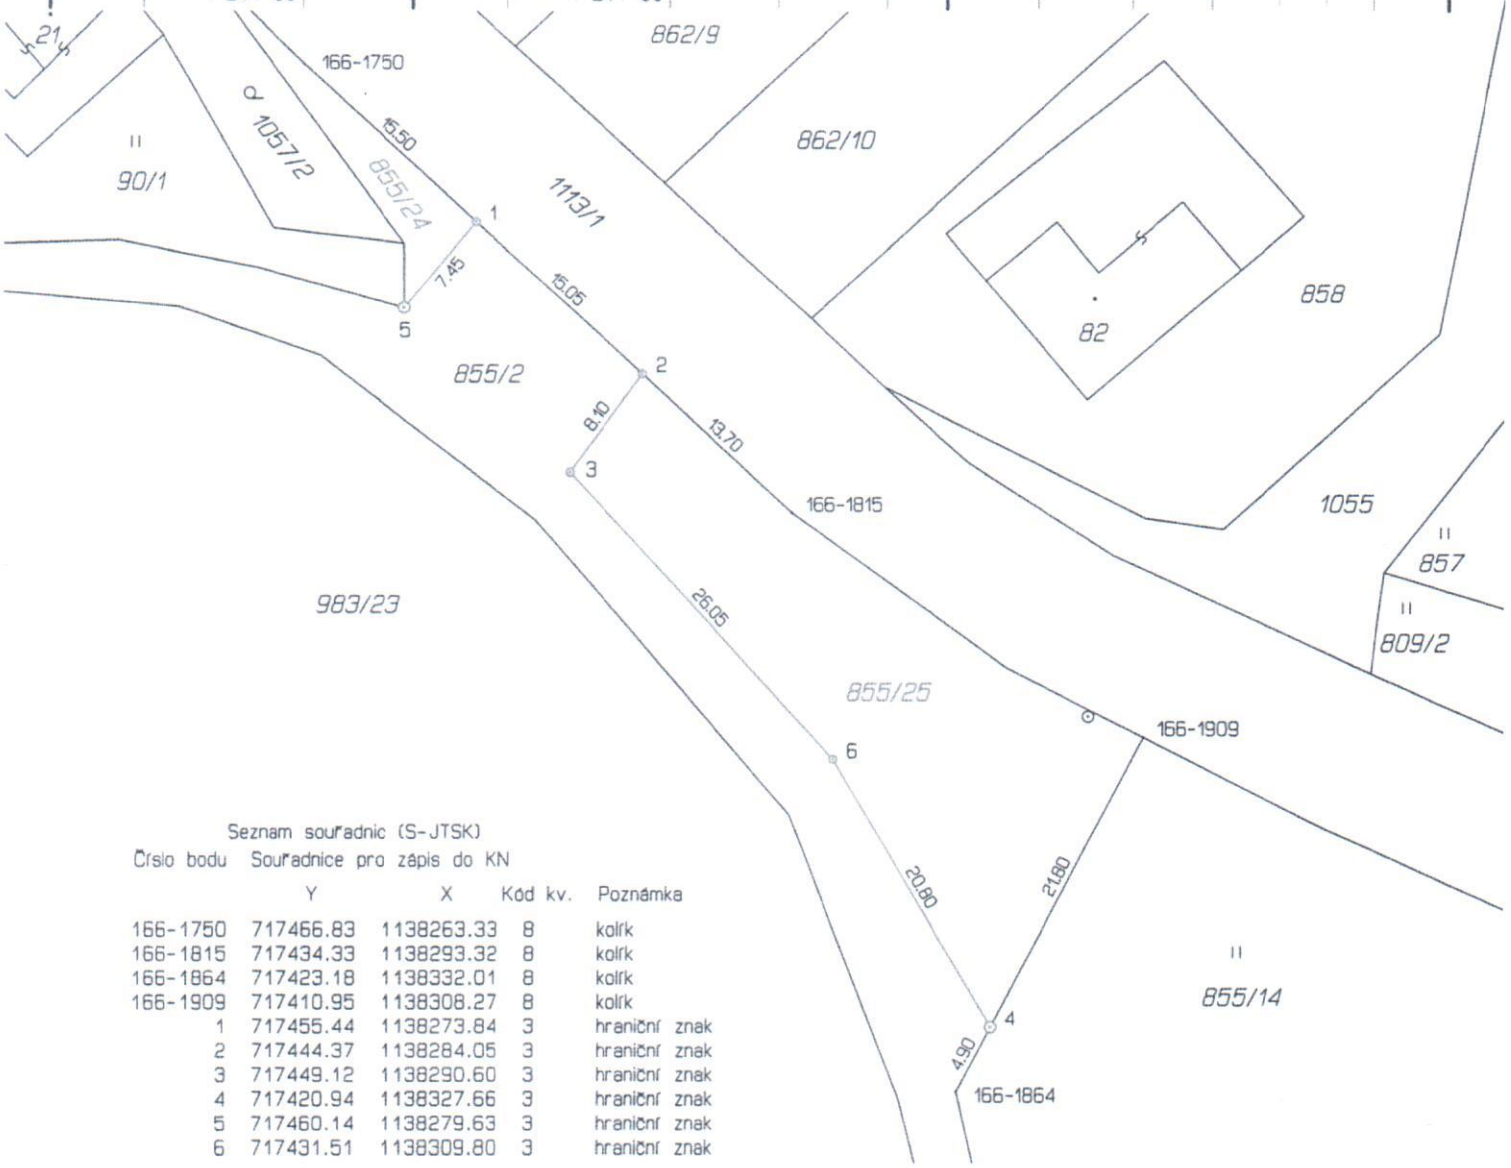

Seznam souřadnic (S-JTSK)

Číslo bodu	Souřadnice pro zápis do KN			
	Y	X	Kód kv.	Poznámka
166-1750	717466.83	1138263.33	8	kolík
166-1815	717434.33	1138293.32	8	kolík
166-1864	717423.18	1138332.01	8	kolík
166-1909	717410.95	1138308.27	8	kolík
1	717455.44	1138273.84	3	hraniční znak
2	717444.37	1138284.05	3	hraniční znak
3	717449.12	1138290.60	3	hraniční znak
4	717420.94	1138327.66	3	hraniční znak
5	717460.14	1138279.63	3	hraniční znak
6	717431.51	1138309.80	3	hraniční znak

Zpřesnění geometrického a polohového určení pozemků podle §50 odst.1 písm. a) katastrálního zákona navržené v tomto geometrickém plánu lze v katastru nemovitostí provést jen na základě souhlasného prohlášení.

GEOMETRICKÝ PLÁN pro

rozdělení pozemku, průběh vlastníky zpřesněné hranice pozemků

Geometrický plán ověřil úředně oprávněný zeměměřický inženýr:

Jméno, příjmení: Ing. Jaroslav Beneš

Číslo položky seznamu úředně oprávněných zeměměřických inženýrů: 2249/05

Dne: 18. prosince 2019 Číslo: 146/2019

Náležitostmi a přesností odpovídá právním předpisům.

Stejnopis ověřil úředně oprávněný zeměměřický inženýr:

Jméno, příjmení: Ing. Jaroslav Beneš

Číslo položky seznamu úředně oprávněných zeměměřických inženýrů: 2249/05

Dne: 31. prosince 2019 Číslo: 142/2019

Tento stejnopis odpovídá geometrickému plánu v elektronické podobě uloženému v dokumentaci katastrálního úřadu.

Vyhotovitel: RADEK HAVLÍN-zeměměřická kancelář s.r.o.
Claudiusova 406/II
377 01 Jindřichův Hradec

Číslo plánu: 228-2011/2019

Okres: Jindřichův Hradec

Obec: Světce

Kat. území: Světce

Mapový list: KMD (Kamenice n. Lipou 6-9/11

Dosavadním vlastníkům pozemků byla poskytnuta možnost seznámit se v terénu s průběhem navrhovaných nových hranic, které byly označeny předepsaným způsobem: hraniční znak, kolík

Katastrální úřad souhlasí s očíslováním parcel.

KÚ pro Jihočeský kraj
KP Jindřichův Hradec
Ing. Martina Štiplová
PGP-2042/2019-303
2019.12.27 10:32:50 CET

Ověření stejnopisu geometrického plánu v listinné podobě.

Ing. Jaroslav BENEŠ
úředně oprávněný zeměměřický inženýr