


koordináční výkres

odůvodnění změny č. 1 územního plánu Světce

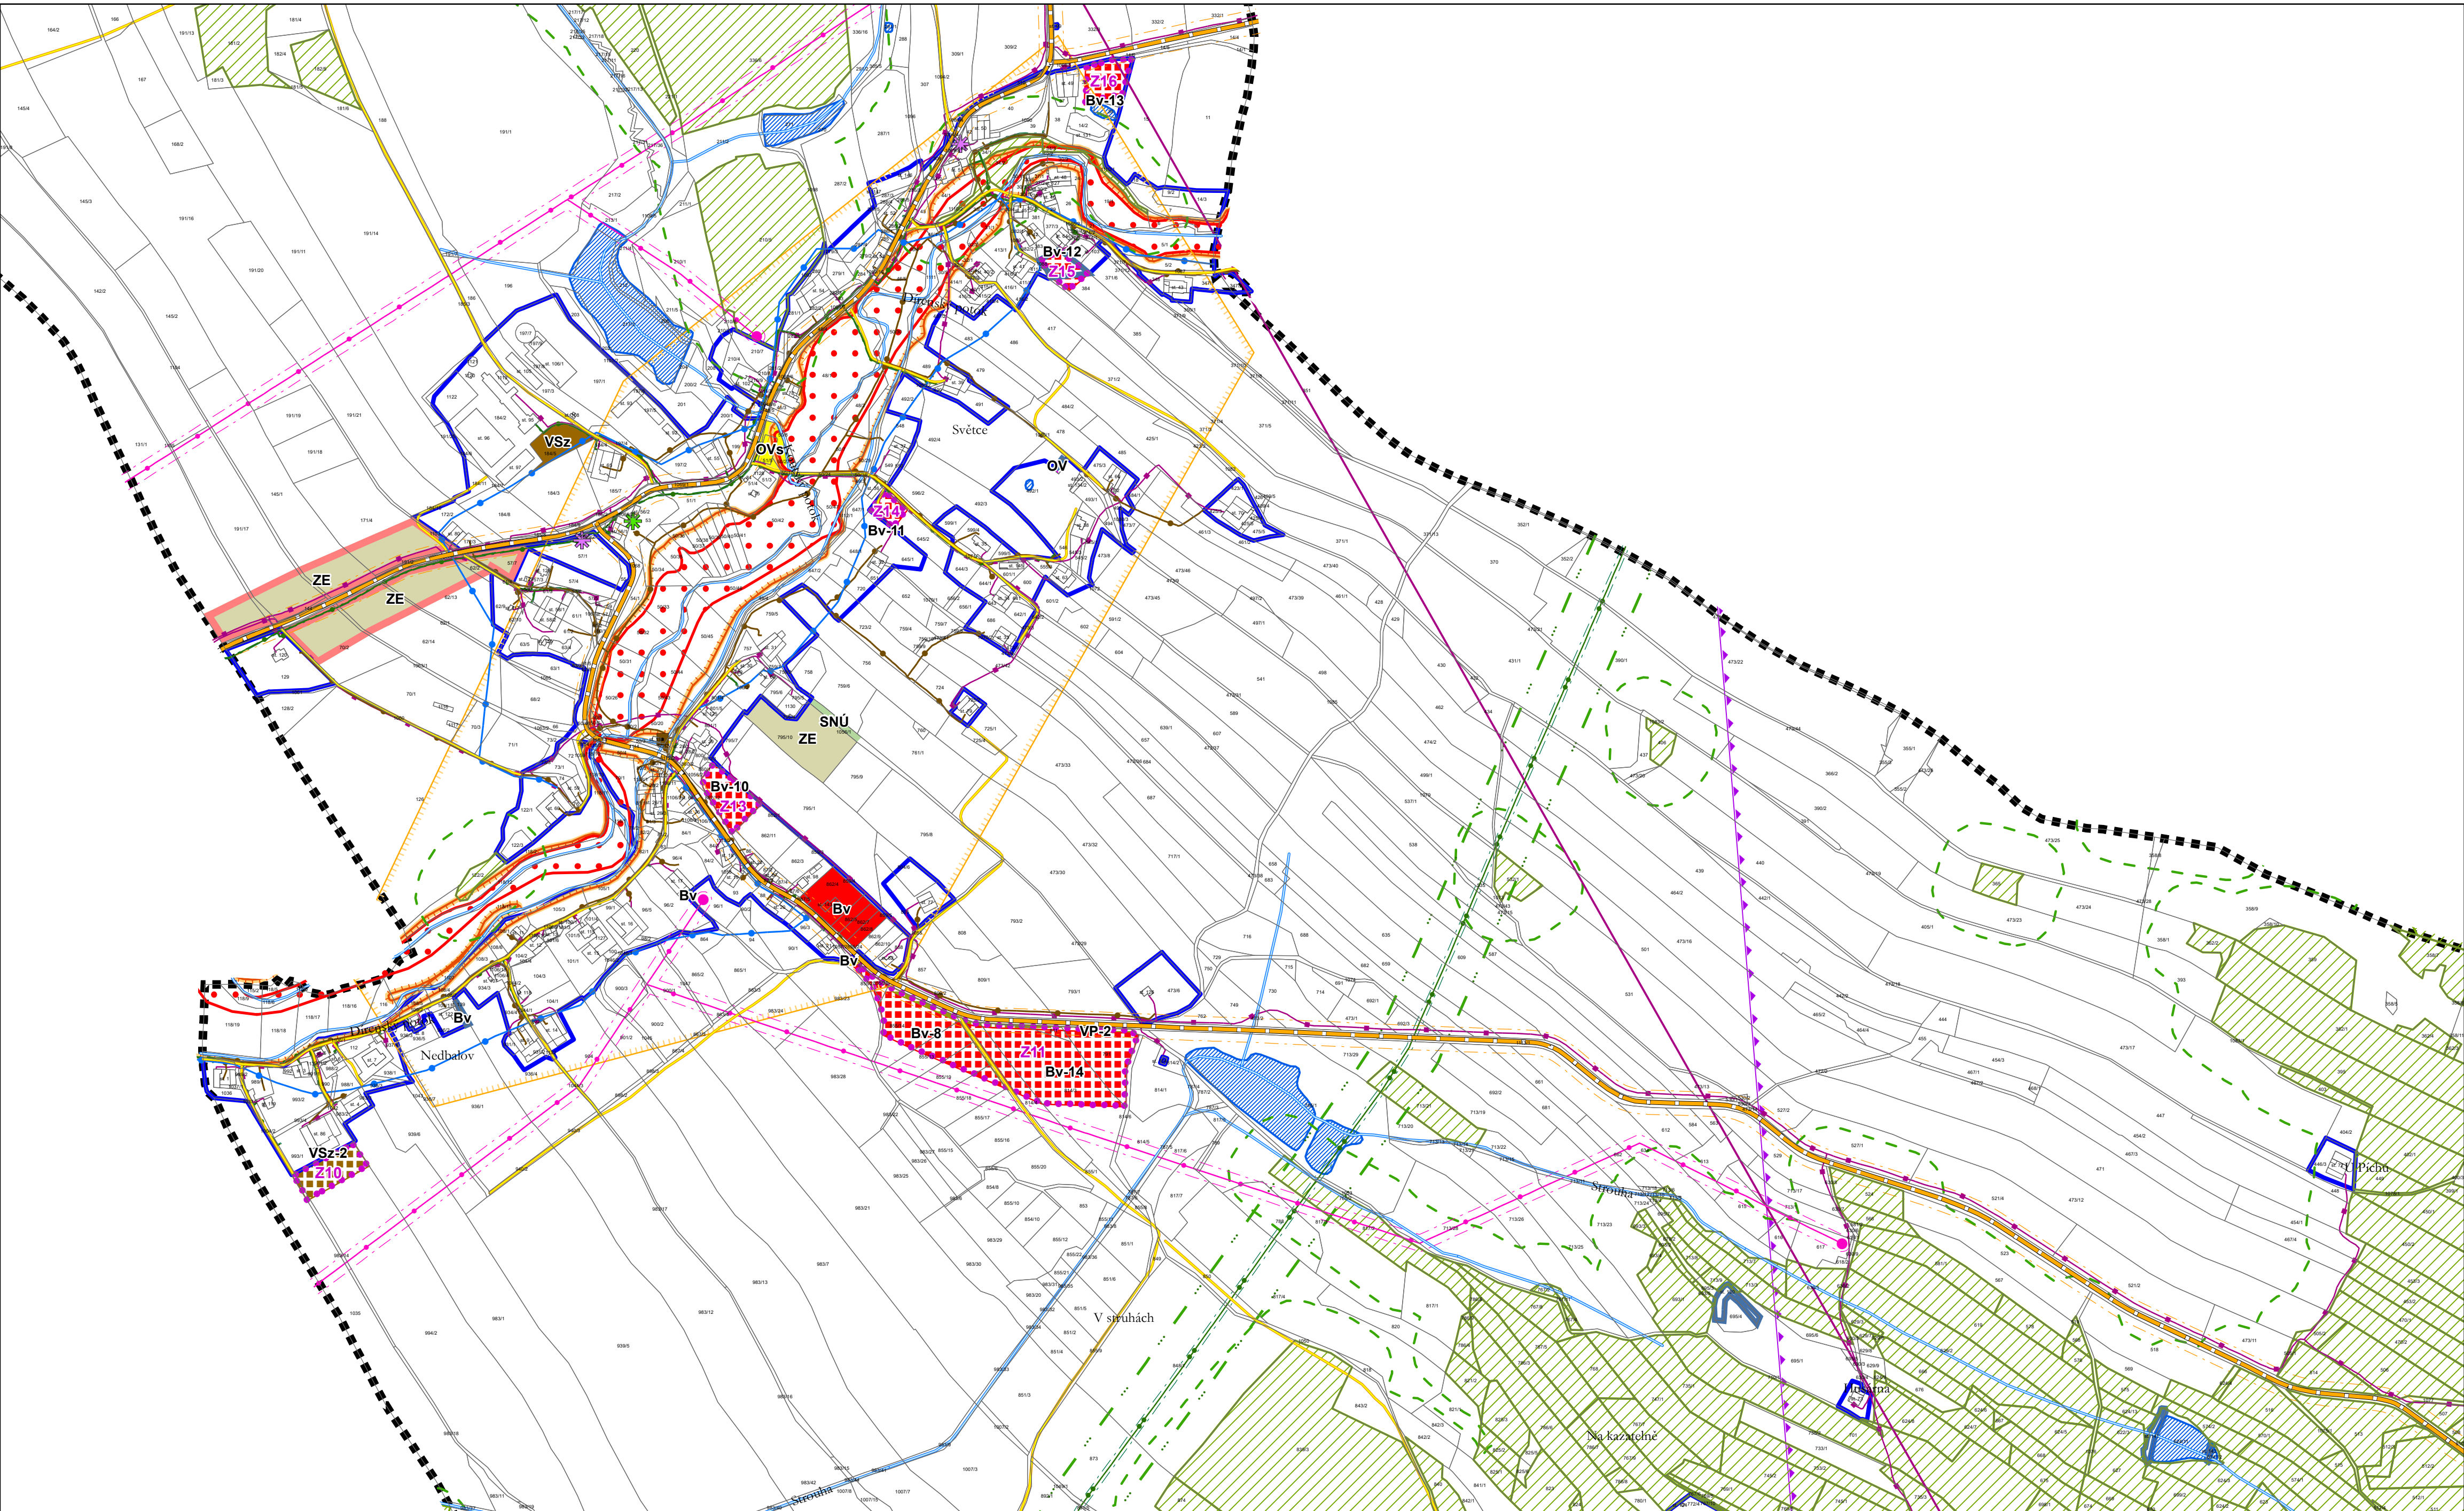

legenda

- správní území
- zastavitelná plocha
- aktualizované zastavěné území k 29. 5. 2023
- zastavěné území dle ÚP
- územní rezerva
- plochy stabilizované**
- Bv plochy bydlení - venkovské
- BV plochy veřejných prostranství
- OV plochy občanského vybavení
- OVs plochy občanského vybavení - sport
- VSz plochy výroby a skladování - zemědělská výroba
- ZE plochy zemědělské
- SNÚ plochy smíšené nezastavěného území
- plochy změn**
- vp plochy veřejných prostranství
- VSz plochy výroby a skladování - zemědělská výroba

důležitá omezení v území

- elektrická stanice
- elektrické vedení vysokého napětí
- ochranné pásmo elektrizační soustavy
- středotlaký plynovod
- vysokotlaký plynovod
- ochranné pásmo plynovodu
- bezpečnostní pásmo plynovodu
- komunikační vedení včetně ochranného pásma
- radioreléová trasa
- ochranné pásmo radioreléové trasy
- vodovod včetně ochranného pásma
- technologický objekt odvádění a čištění odpadních vod
- kanalizace včetně ochranného pásma
- silnice
- ochranné pásmo silnic
- místní a účelová komunikace
- nemovitá kulturní památka
- památný strom
- vodní tok
- vodní nádrž
- les
- vzdálenost 50 m od okraje lesa
- území archeologických nálezů kategorie II.
- aktivní zóna záplavového území
- záplavové území
- letecký koridor LK TSA27 Humpolec - celé správní území
- zranitelná oblast - celé správní území
- Celé správní území obce je situováno ve vzdušném prostoru pro létání v malých a přízemních výškách ministerstva obrany
- Celé správní území obce je zájmovým územím Ministerstva obrany z hlediska povolování vyjmenovaných druhů staveb
- Koncepce obrany a bezpečnosti státu je na správním území obce zajištěna respektováním vymezených zájmových území Ministerstva obrany

koordináční výkres změna č. 1 územního plánu Světce

Jitka Smítková Vlastibof 21, 392 01 Soběslav	razítko projektant
datum vyhotovení: říjen 2024	
vypracoval: Jitka Smítková Vlastimil Smítka	
odpovědný projektant: Vlastimil Smítka	
číslo paré:	

