


Výstavba splaškové kanalizace a ČOV v obci Horní Radouň

DIO - schéma 2

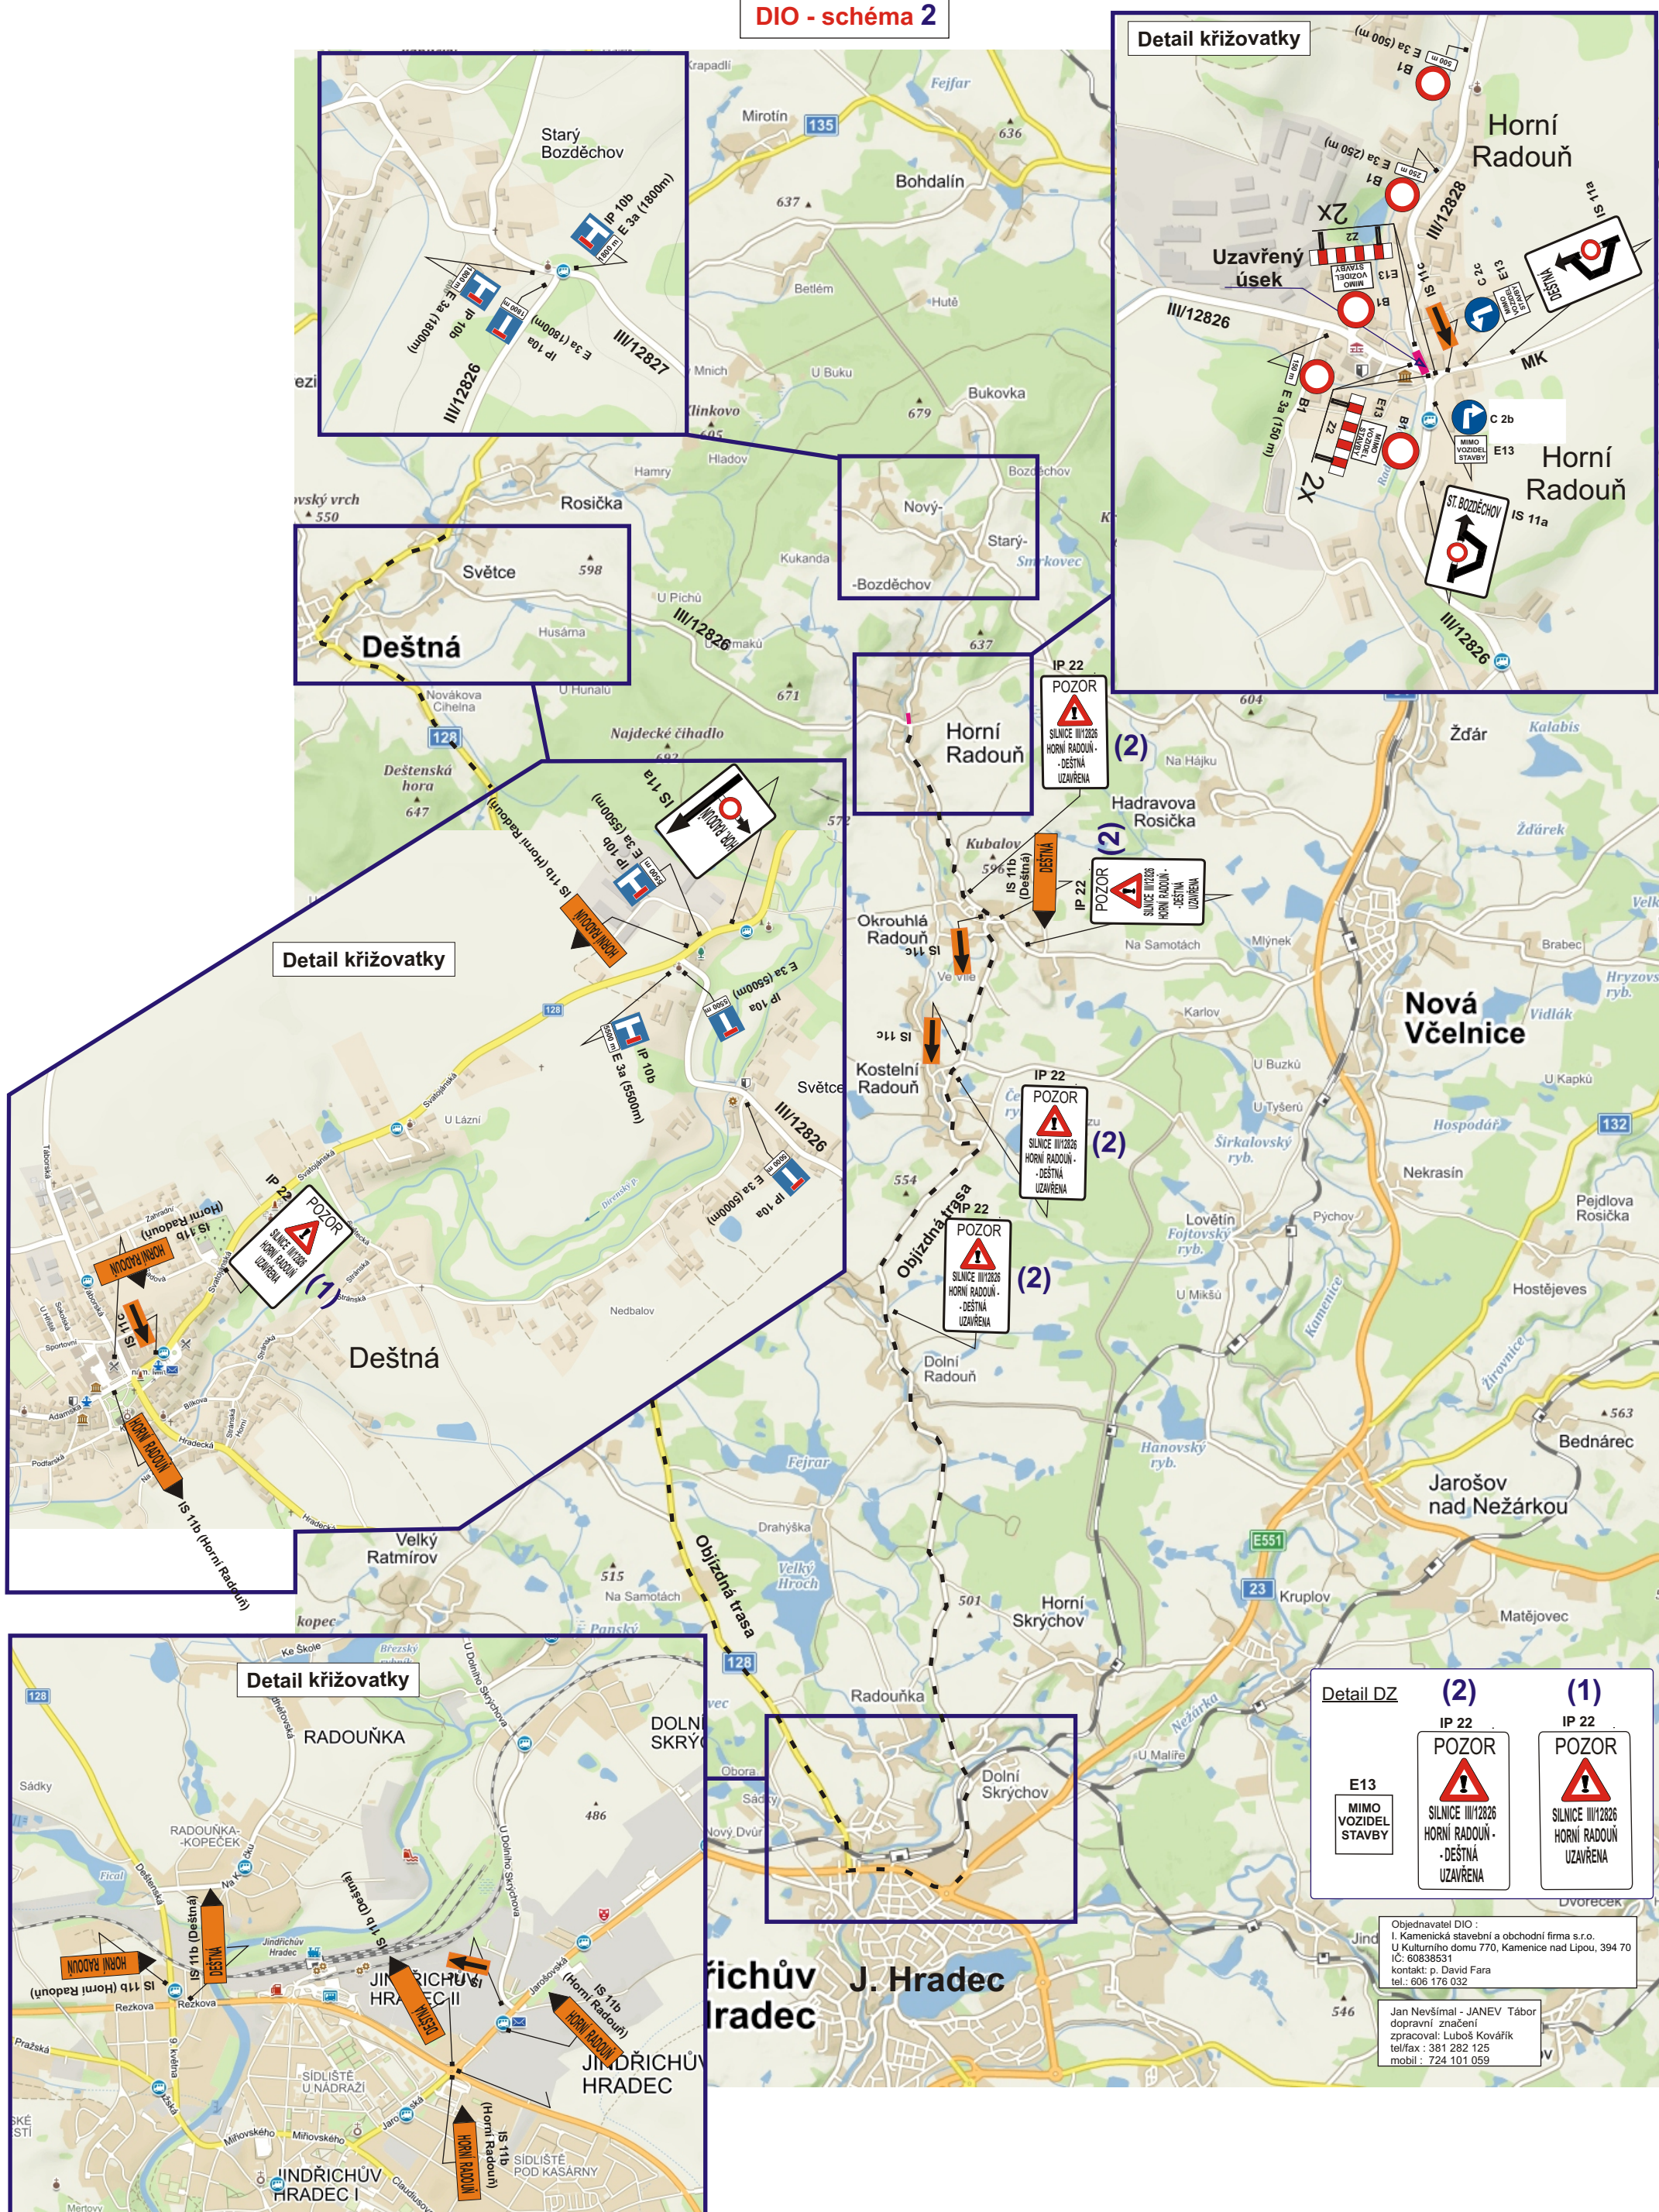

Akce : Výstavba splaškové kanalizace a ČOV v obci Okrouhlá Radouň.

Tento úsek realizace zahrnuje uzavírku komunikace III/12828 a III/12826 v křižovatce směr Deštná a Starý Bozděchov v délce cca 50 m.